

# ชุมนุมสหกรณ์ออมทรัพย์แห่งประเทศไทย จำกัด

The Federation of Savings and Credit Cooperatives of Thailand Limited

อันดับเครดิต **A-**  
แนวโน้ม : ภูมิ  
Outlook : Stable

ที่ ชสอ. ว. 3 /2561

8 มกราคม 2561

เรื่อง ขอเชิญร่วมสมทบทุนก่อสร้างอาคารเรียนสหกรณ์

เรียน ประธานกรรมการสหกรณ์ออมทรัพย์

- สิ่งที่ส่งมาด้วย 1. ใบแจ้งการชำระเงิน (Payment) จำนวน 1 แผ่น  
2. แบบแปลนอาคารเรียนสหกรณ์และภาพถ่ายอาคารเรียนชั่วคราว จำนวน 2 แผ่น

ด้วย ชุมนุมสหกรณ์ออมทรัพย์แห่งประเทศไทย จำกัด (ชสอ.) กำหนดจัดกิจกรรมสนับสนุนโครงการพัฒนาเด็กและเยาวชนในถิ่นทุรกันดารในพระราชดำริสมเด็จพระเทพรัตนราชสุดาฯ สยามบรมราชกุมารี โดยการจัดโครงการก่อสร้างอาคารเรียนสหกรณ์ขนาด 4 ห้องเรียน จำนวน 1 หลัง งบประมาณในการก่อสร้าง 1,200,000 บาท ให้กับศูนย์การเรียนตำรวจตระเวนชายแดนบ้านแม่ข่อย อำเภอแม่แจ่ม จังหวัดเชียงใหม่ เพื่อพัฒนาคุณภาพชีวิตให้กับเยาวชนในถิ่นทุรกันดารให้ได้รับการศึกษาอย่างมีคุณภาพ มีคุณภาพชีวิตที่ดีขึ้น มีอาคารเรียนที่เหมาะสมในการจัดการเรียนการสอนอย่างมีมาตรฐานและมีประสิทธิภาพ สามารถพัฒนาเป็นแหล่งเรียนรู้ของชุมชน โดยจัดให้มีการบูรณาการกิจกรรมสหกรณ์เข้ากับกิจกรรมต่าง ๆ ของโรงเรียน เพื่อปลูกฝังเรื่องการสหกรณ์ หลักเศรษฐกิจพอเพียง การประหยัดอดออมให้กับนักเรียน และเพื่อให้ขบวนการสหกรณ์ออมทรัพย์มีส่วนร่วมในการทำกิจกรรมเพื่อสังคมร่วมกับ ชสอ. และสังคมได้เห็นคุณค่าของการสหกรณ์ที่มีต่อสังคม

ในการนี้ ชสอ. ขอเชิญสหกรณ์ร่วมสมทบทุนก่อสร้างอาคารเรียนสหกรณ์ให้กับศูนย์การเรียนตำรวจตระเวนชายแดนบ้านแม่ข่อย จังหวัดเชียงใหม่ หากสหกรณ์ร่วมบริจาคก่อสร้าง 1 ห้องเรียน 300,000 บาท ชสอ. จะจัดทำป้ายชื่อสหกรณ์ผู้บริจาคติดห้องเรียน โดยสามารถโอนเงินเข้าบัญชี “ชุมนุมสหกรณ์ออมทรัพย์แห่งประเทศไทย จำกัด” และนำใบแจ้งการชำระเงิน (Payment) ที่แนบมาพร้อมนี้ ชำระเงินได้ที่ธนาคารตามที่ระบุ รวมทั้งส่งโทรสารใบแจ้งการชำระเงินไปยัง ชสอ. ด้วย หมายเลขโทรสาร 0 2496 1188 เพื่อประโยชน์ในการตรวจสอบยอดเงินและการจัดส่งใบเสร็จรับเงินต่อไป

จึงเรียนมาเพื่อพิจารณา

ขอแสดงความนับถือ

พลโท

(ดร.วีระ วงศ์สรรค์)

ประธานกรรมการ

ชุมนุมสหกรณ์ออมทรัพย์แห่งประเทศไทย จำกัด

ฝ่ายสื่อสารองค์กร การ แผนกประชาสัมพันธ์ โทร. 0 2496 1199 ต่อ 319 - 321

199 หมู่ 2 ถนนนครสวรรค์ ตำบลบางพลี อำเภอบางกรวย จังหวัดนนทบุรี 11130 โทรศัพท์ 0 2496 1199 โทรสาร 0 2496 1177, 0 2496 1188

สำหรับสมาชิก



THE FEDERATION OF SAVINGS AND CREDIT COOPERATIVES OF THAILAND LIMITED

ชุมนุมสหกรณ์ออมทรัพย์แห่งประเทศไทย จำกัด 02 496 1199

เลขประจำตัวผู้เสียภาษี 0994000167768

เพื่อเข้าบัญชี ชุมชนสหกรณ์ออมทรัพย์แห่งประเทศไทย จำกัด

ใบแจ้งการรับชำระเงิน (Payment)

วันที่ / Date .....

ธ.ไทยพาณิชย์ 308-3-01826-6 (Bill Payment) (15/15)

ธ.กรุงศรีอยุธยา COMP.CODE 90198 (Bill Payment) (15/15)

ชื่อสหกรณ์ออมทรัพย์ (Name) ..... โทร .....

รหัสสมาชิก (Ref no.1)

รหัสวัดถุประสงค์ (Ref no.2)

1 0 5 บริจาค อาคารเรียนสหกรณ์ จำนวนเงิน..... บาท

เช็ค / CHEQUE  เงินสด / CASH

จำนวนเงิน / Amount (บาท) ==>>

ชื่อธนาคาร-สาขา / BANK-BRANCH

หมายเลขเช็ค / CHEQUE NO.

จำนวนเงิน (บาท) / AMOUNT (Baht)

จำนวนเงินเป็นตัวเลข / AMOUNT IN WORDS

"แบบฟอร์มนี้ถ่ายสำเนาได้" ผู้ประสงค์ส่ง ..... โทร ..... ลายเซ็นเจ้าหน้าที่ธนาคาร .....

หมายเหตุ - ทุกธนาคารจำกัดวงเงินฝากไม่เกิน 500,000.- บาท (ห้าแสนบาทถ้วน)

สำหรับธนาคาร



THE FEDERATION OF SAVINGS AND CREDIT COOPERATIVES OF THAILAND LIMITED

ชุมนุมสหกรณ์ออมทรัพย์แห่งประเทศไทย จำกัด 02 496 1199

เลขประจำตัวผู้เสียภาษี 0994000167768

เพื่อเข้าบัญชี ชุมชนสหกรณ์ออมทรัพย์แห่งประเทศไทย จำกัด

ใบแจ้งการรับชำระเงิน (Payment)

วันที่ / Date .....

ธ.ไทยพาณิชย์ 308-3-01826-6 (Bill Payment) (15/15)

ธ.กรุงศรีอยุธยา COMP.CODE 90198 (Bill Payment) (15/15)

ชื่อสหกรณ์ออมทรัพย์ (Name) ..... โทร .....

รหัสสมาชิก (Ref no.1)

รหัสวัดถุประสงค์ (Ref no.2)

1 0 5 บริจาค อาคารเรียนสหกรณ์ จำนวนเงิน..... บาท

เช็ค / CHEQUE  เงินสด / CASH

จำนวนเงิน / Amount (บาท) ==>>

ชื่อธนาคาร-สาขา / BANK-BRANCH

หมายเลขเช็ค / CHEQUE NO.

จำนวนเงิน (บาท) / AMOUNT (Baht)

จำนวนเงินเป็นตัวเลข / AMOUNT IN WORDS

"แบบฟอร์มนี้ถ่ายสำเนาได้" ผู้ประสงค์ส่ง ..... โทร ..... ลายเซ็นเจ้าหน้าที่ธนาคาร .....



หมายเหตุ - ทุกธนาคารจำกัดวงเงินฝากไม่เกิน 500,000.- บาท (ห้าแสนบาทถ้วน)



อาคารเอนกประสงค์ บริเวณหน้าโบสถ์ของหมู่บ้าน  
อาคารเรียนชั่วคราวของศูนย์การเรียนรู้ ตชด. บ้านแม่ขอ  
(สภาพปัจจุบัน)



# แบบแปลนอาคารเรียนสหกรณ์ขนาด 4 ห้องเรียน

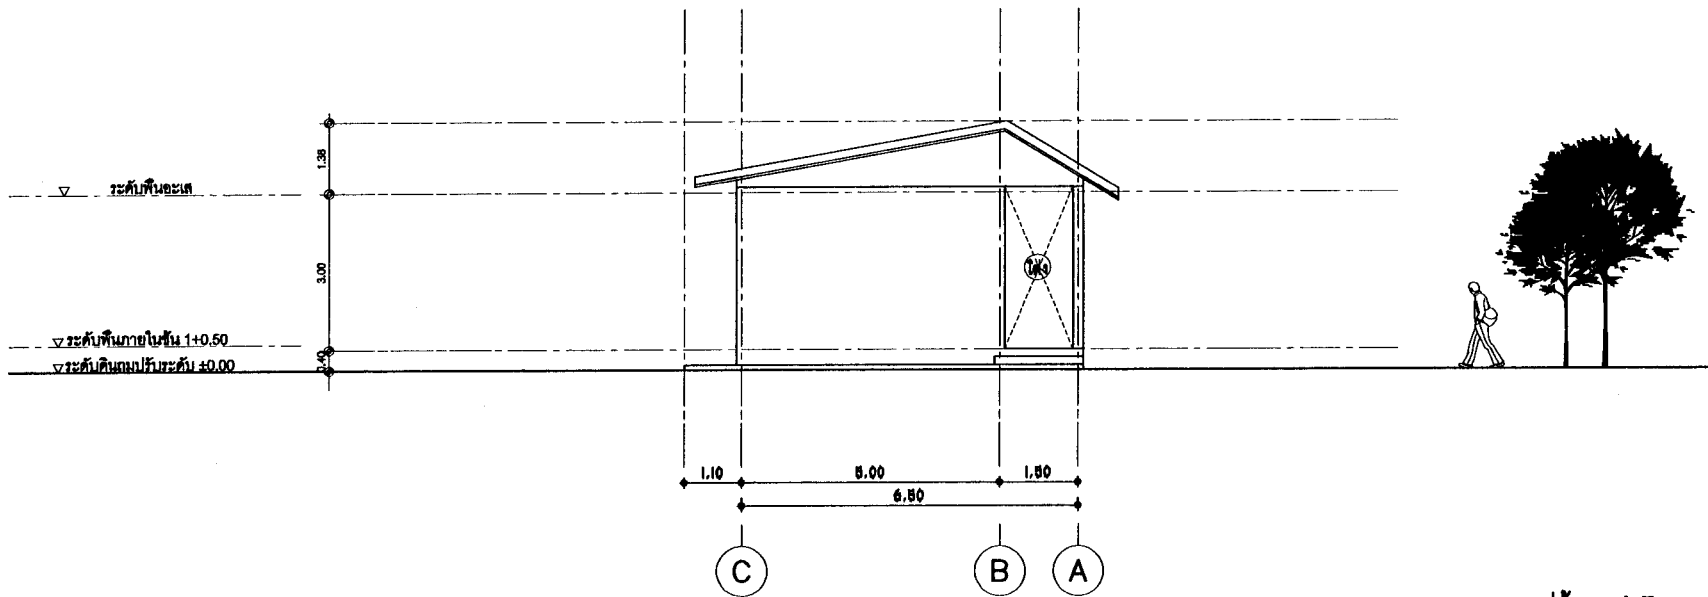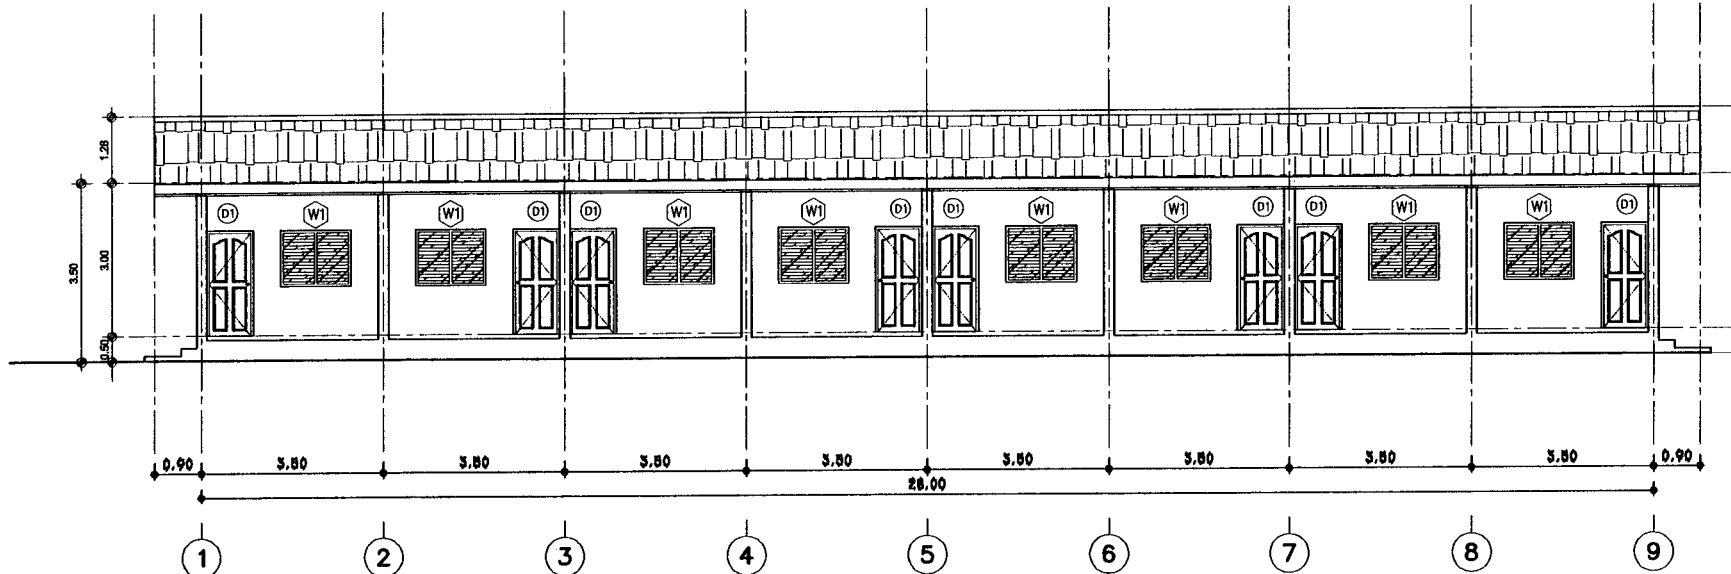

รูปด้าน A-B  
scale 1:100

Note /	
Project / โครงการ	อาคารเรียน 4 ห้องเรียน
Owner / เจ้าของ	ค.ศ.บ.บ.
Location / สถานที่ตั้ง	
Architect / สถาปนิก	นายแพทย์ สุพรรณสิทธิ์ อ.ศ. 14085
Structure Engineer / วิศวกรโครงสร้าง	นายแพทย์ ศิริสมบัติ อ.ศ. 4788
Draw By / วาดโดย	
Checked By / ตรวจสอบ	
Drawing / แปลงแบบ	รูปด้าน A,B
Scale / มาตรฐาน	1 : 100
Drawing No. / หมายเลขพื้นที่	